Ausbau der Waldheimer Straße (Kreisstraße SAD 9) in Steinberg am See M = 1 : 500

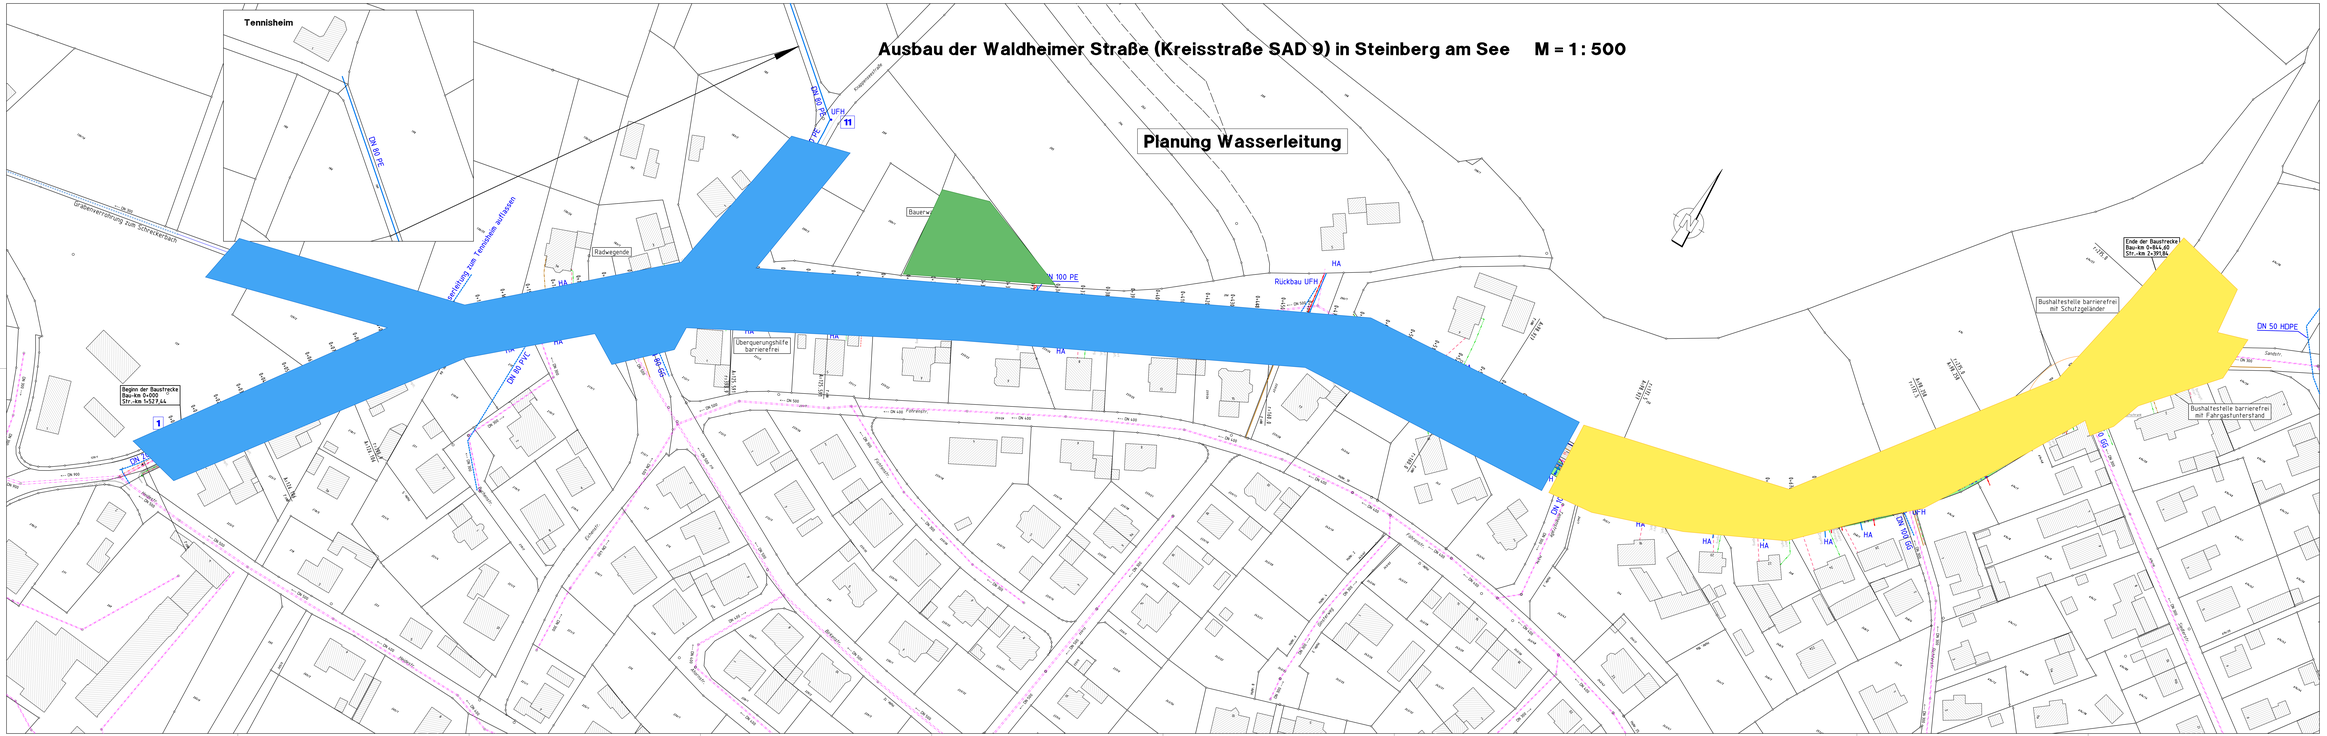

Zeichenerklärung:

- geplante Fahrbahn Asphalt
- geplanter Geh-/Radweg Asphalt
- geplanter Grünstreifen
- Granitbordstein mit Granitpflasterstein
- Straßenablauf mit Anschlussleitung DN 150
- geplante Baumpflanzung

Ver- und Entsorgungsleitungen

- vorhandener Mischwasserkanal
- vorhandener Regenwasserkanal
- geplanter Mischwasserkanal
- geplanter Regenwasserkanal
- geplante Wasserleitung
- vorhandene Wasserleitung
- vorhandene Gasleitung
- vorhandenes Telekommunikationskabel
- vorhandene Niederspannungskabel
- vorhandenes Mittelspannungskabel

5 Knotenpunktnummer (siehe Knotenpunktplan)

Nr.	Art der Änderung	Datum	Zeichen

Steinberg am See

Gemeinde Steinberg am See
Marktplatz 1, 92442 Wackersdorf

Blatt-Nr. 3
Anzahl Blätter 1

Ausführungsplanung

Geh-/Radweg entlang der Waldheimer Straße (SAD 9) mit Überquerungshilfe

Planung Wasserleitung

	Name	Datum	Zeichen
bearbeitet			
gezeichnet			
geprüft			

Lageplan Wasserleitung

Maßstab: 1 : 500

Aufgestellt: Wackersdorf,