
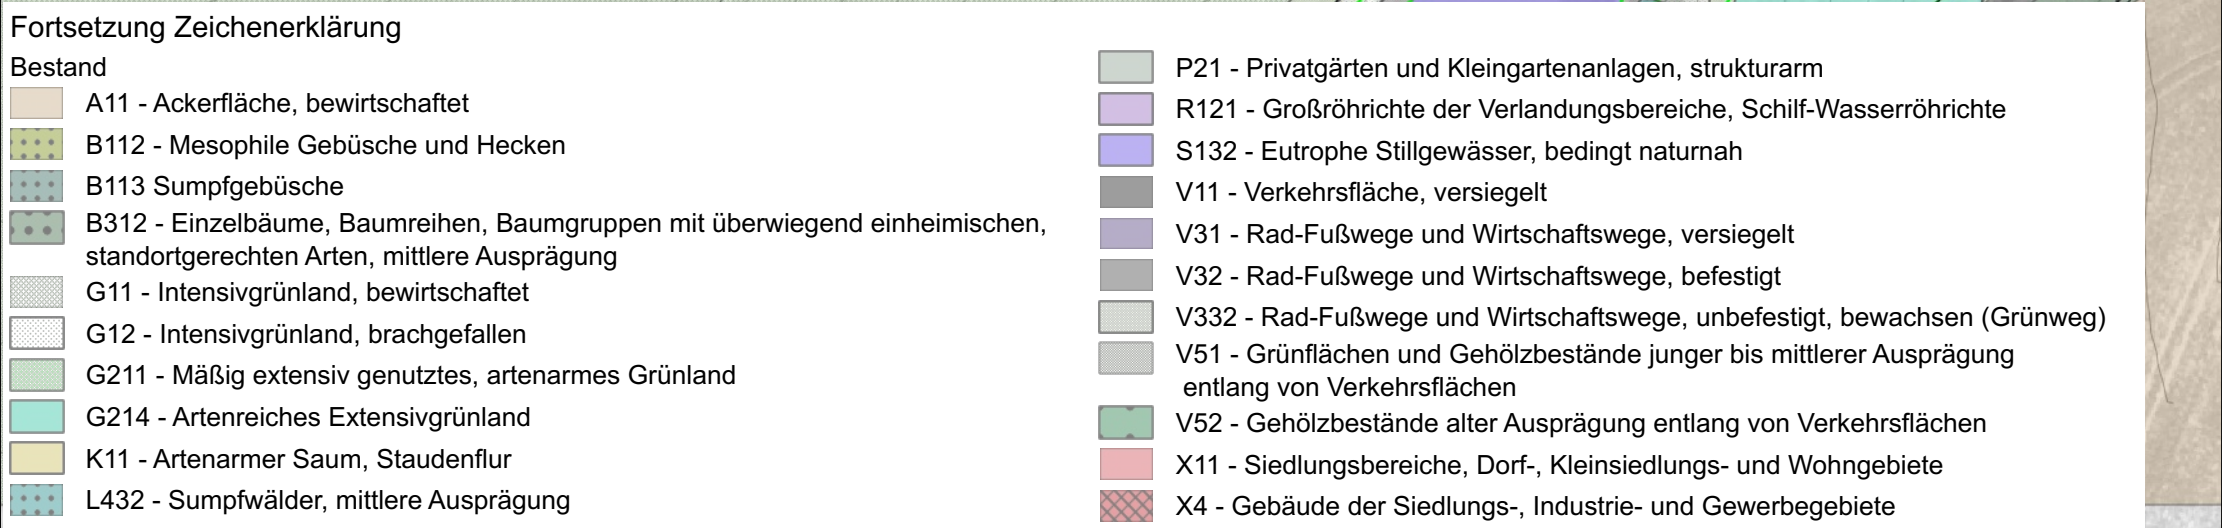


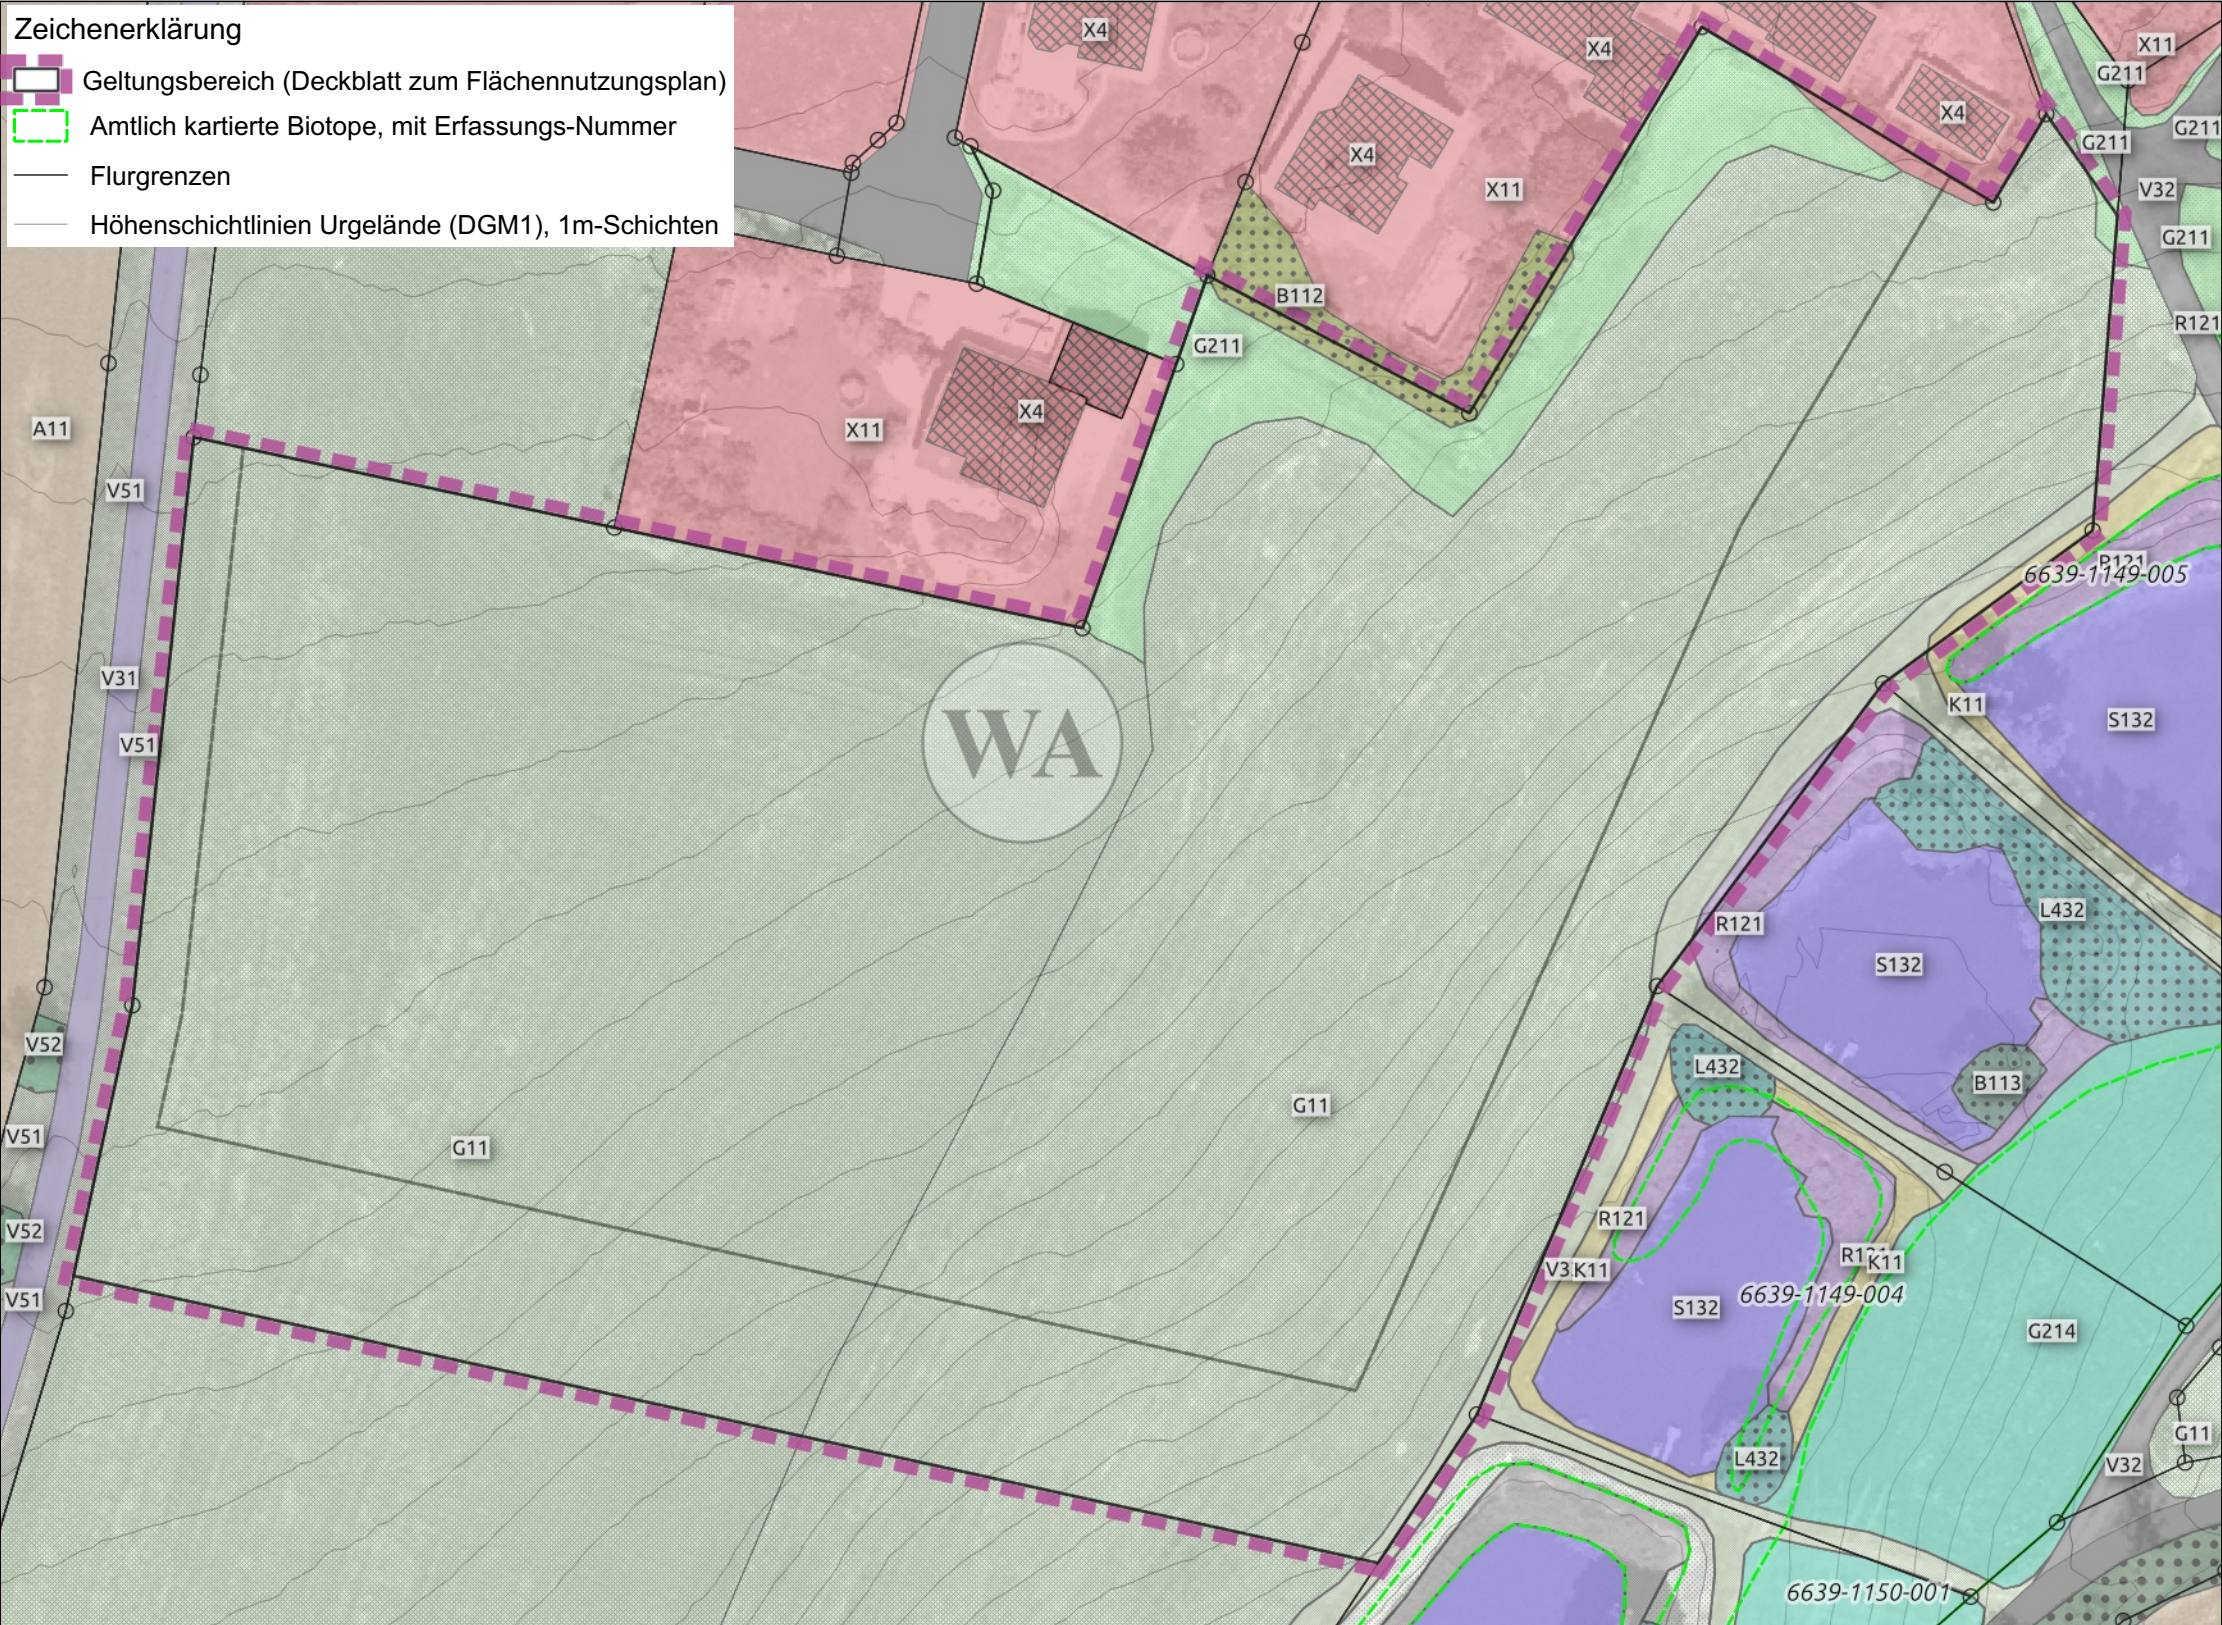

Gemeinde Wackersdorf

Umweltauswirkungen des Deckblattes Nr. 2 zum Flächennutzungsplan (Bereich "Am Bürschling")

Pl.-Nr.: Inhalt / Maßstab:

1

Bestand, Biotop- und Nutzungstypen

Lageplan M 1:750

Planungsträger:

Gemeinde Wackersdorf
Verwaltungsgemeinschaft Wackersdorf
Marktplatz 1, 92442 Wackersdorf
Tel: 09431 - 7436-0
E-Mail: info@wackersdorf.de
vertreten durch 1. Bürgermeister Thomas Falter

Städtebauliche Planung:

Christian Hartung, Dipl.-Ing. (FH) Architekt
Brunhuberstraße 2, 93053 Regensburg
Tel 0941 - 29020027
E-Mail: hartung-christian@web.de

Landschaftsplanung, Umweltbericht:



plan.werk
landschaft

plan.werk landschaft, Georg Kestel
Dipl.-Ing. (TU), Landschaftsarchitekt
Schiffmeisterweg 7, 94469 Deggendorf
Tel.: 0991 - 341354, Fax: 0991 - 3792857
Mail: G.Kestel@planwerk-landschaft.de

Datum: 08.11.2021 Entwurfsverfasser: *Georg Kestel*

Kartengrundlagen, Datenquellen:
DFK / DGM1 / DOP20 und DOP80, Luftbild 2021 © Geodaten der Bayerischen Vermessungsverwaltung 2021; Bayerische Biotopkartierung: LfU Bayern, 2020 Eigene Erhebungen; Drohnenbefliegung

Planungsstand: 08.11.2021

Vorentwurf